

# JOENSUU AREENA

MEHTIMÄENAUKIO 2, 80100 JOENSUU 62°36'06"N 29°44'32"E

## PINTA-ALA

- Kokonaispinta-ala 14 100 m<sup>2</sup>, kenttätila 10 600 m<sup>2</sup>
- Pituus 142 m, leveys 100 m, vapaa korkeus 24 m

## TILAAIN SOPIVAT TAPAHTUMAT

- Messut
- Markkinat ja näyttelyt
- Kokoukset ja seminaarit
- Konsertit ym. musiikkitapahtumat
- Urheilu- ja liikuntatapahtumat

## KAPASITEETTI

- 7000 hlö, erityisjärjestelyihin jopa 10 000 hlö
- Määritetään aina tapahtumakohtaisesti

## TILASSA JÄRJESTETTYJÄ TAPAHTUMIA

- Konsertit (Nightwish, Deep Purple, Eppu Normaali, Lunta Ilosaaressa yms.)
- Farmari 2015
- Joulumarkkinat
- SciFest
- Taikasormet Kädentaitomessut
- Taitaja 2013
- Vanhojen tanssit
- Yleisurheilun halli SM-kilpailut
- Pesäpallon halli SM-kilpailut
- Puoluekokoukset
- Seurakunnan tilaisuudet

## TILAN ERITYISPIIRTEET

- Suomen suurin puurakennus, suunniteltu urheilu- ja tapahtumakäyttöön
- Erikokoisia tiloja tilaisuuksien järjestämiselle (mm. kokouksetilat 10, 18 ja 50 henkilölle ja saunatilat)
- Sijaitsee Mehtimäen urheilupuistossa

## KÄYTTÖSSÄ HUOMIOITAVAA

- Tapahtuman aikataulut ja Areenan liikuntakäytön aikataulut pyritään sovittamaan yhteen parhaalla mahdollisella tavalla
- Areena on puurakennus, joten pyrojen käyttö vaatii erityisluvan viranomaisilta. Avotulen, kynttilöiden ja kaasukeittimien ym. käyttö kiellettyä.
- Areenassa ei ole kiinteää sopimusta ravintolapalveluista eikä anniskelulupia, joten tapahtumajärjestäjä voi valita palveluntuottajan itse

## PINNAT JA KIINTEÄT RAKENTEET

- Juoksurata Mondo-pinnoitteella, muu alue Pulastic-joustomattoa, pintoja mahdollisuutta muokata siirrettävällä parketilla ja tekonurmella
- Pintoja suojattava yleisötapahtumissa
- vuokrattavissa lava (300 m<sup>2</sup>), pöytiä (200 kpl), tuoleja (1800 kpl), 30 kpl pystypöytiä, projisointikangas, tilanraustelimeet, videotykkejä ja naulakoita
- Katsomopaikkoja 2000 henkilölle, 10 invapaikkaa
- Kiipeilyseinä

## SANITEETTITILAT

- Kenttätallassa 1 naisten vessa ja 1 miesten vessa
- Yläaulassa 2 naisten vessaa ja 2 miesten vessaa
- Inva-WC ala-aulassa
- Yli 10 pukuhuonetta, joissa vessat ja suihkut
- Isoissa tapahtumissa tapahtumajärjestäjän vuokrattava lisävessoja
- Saunatilat naisille ja miehille
- Ala-aulassa 2 naisten vessaa ja 1 miesten vessa

## RAKENTAMINEN JA PURKU


- Areenan kalusto on vuokrattavissa myös valmiiksi pystytettynä (esim. lava)
- Juoksurata ja lattia suojattava suojamattolla. Rakenteiden alle laitettava suojalevyt, joita löytyy Areenalta
- Areenassa on käytettävissä 10 kpl 240 l jäteastioita. Näiden käyttö ja tyhjennys kuuluu vuokrahintaan. Jos jätemäärä on suurempi, niin jätehuollon järjestämisestä pitää sopia Areenan kanssa
- Tila jätettävä samaan kuntoon kuin se oli vuokra-ajan alkaessa

## HUOLTOLIIKENNE JA PYSÄKÖINTI

- Tapahtumaan liittyvä huoltoajo Areenan pihaan sallittua, pysäköinti erityisluvalla
- Autolla tai muulla raskaalla kalustolla ajo sisätiloissa kielletty. Välttämätön ajo voidaan kuitenkin sallia rajatulla alueella. Ajoreittien suojauksesta ja ajosta on sovittava etukäteen Areenan henkilökunnan kanssa.
- Lähin pysäköintialue sijaitsee uimahalli Vesikon vieressä. Invapysäköintipaikat Areenan sisäänkäyntien luona. Pysäköinti rakennuksen reunoille on kiellettyä.

## VESI, SÄHKÖ JA VALAISTUS

- Sähköjakokeskusten sijoittelut ja sähkömäärät näkyvät aluekartassa: kiinteitä keskuksia 6 kpl kenttätallassa, 9 kpl sähkökaivoja
- Kenttäalueella on 2 kpl vesipisteitä. Pukuhuoneista löytyy vesipisteet.
- Sähköenergia ja vesi kuuluvat vuokrahintaan.
- Yleisvalistus 200, 400, 600 tai 800 luxia
- Mikäli tapahtuma järjestäjä tarvitsee lisävalaistusta, tulee hänen järjestää se itse
- Areenassa perusäänentoisto

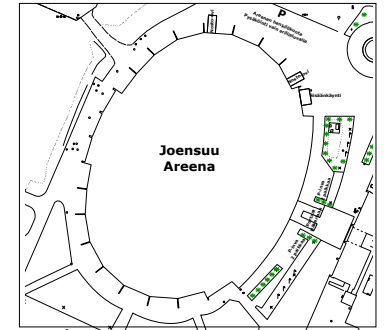

## INTERNET-YHTEYDET

- Areenassa langaton avoin verkkoyhteys tapahtumajärjestäjän käytössä (JNS Free Wifi)
- Suljetut yhteydet mahdollista järjestää. Yhteyksiä hallinnoi Pohjois-Karjalan tietotekniikkakeskus [www.pttk.fi](http://www.pttk.fi)

## KULKUYHTEYDET JA LIIKUNNEJÄRJESTELYT

- Etäisyydet: rautatieasema - Areena 2 km, lentokenttä - Areena 10 km, tori - Areena 1,5 km
- Alueen läheisyydessä paikallisliikenteen bussipysäkkejä
- Mikäli tapahtuma vaatii tilapäisiä liikennejärjestelyjä, haetaan niille lupa [lupapiste.fi](http://lupapiste.fi) -palvelun kautta.

## AREENAN VUOKRAUS

- Areenan hinnoittelu perustuu käytettävään aikaan, tilatarpeisiin, kalustojen määrään ja työkuuluihin.
- Areenan vuokrahinnat ja lisätietoja: [www.joensuuaarena.fi](http://www.joensuuaarena.fi)


## VUOKRAAJAN YHTEYSTIEDOT

Joensuun kaupunki, liikuntapalvelut  
Mehtimäenaukio 2, 80100 Joensuu  
Puh. 013 337 5322  
[www.joensuuaarena.fi](http://www.joensuuaarena.fi)

[info@joensuuaarena.fi](mailto:info@joensuuaarena.fi)

# JOENSUU AREENA

1. kerros

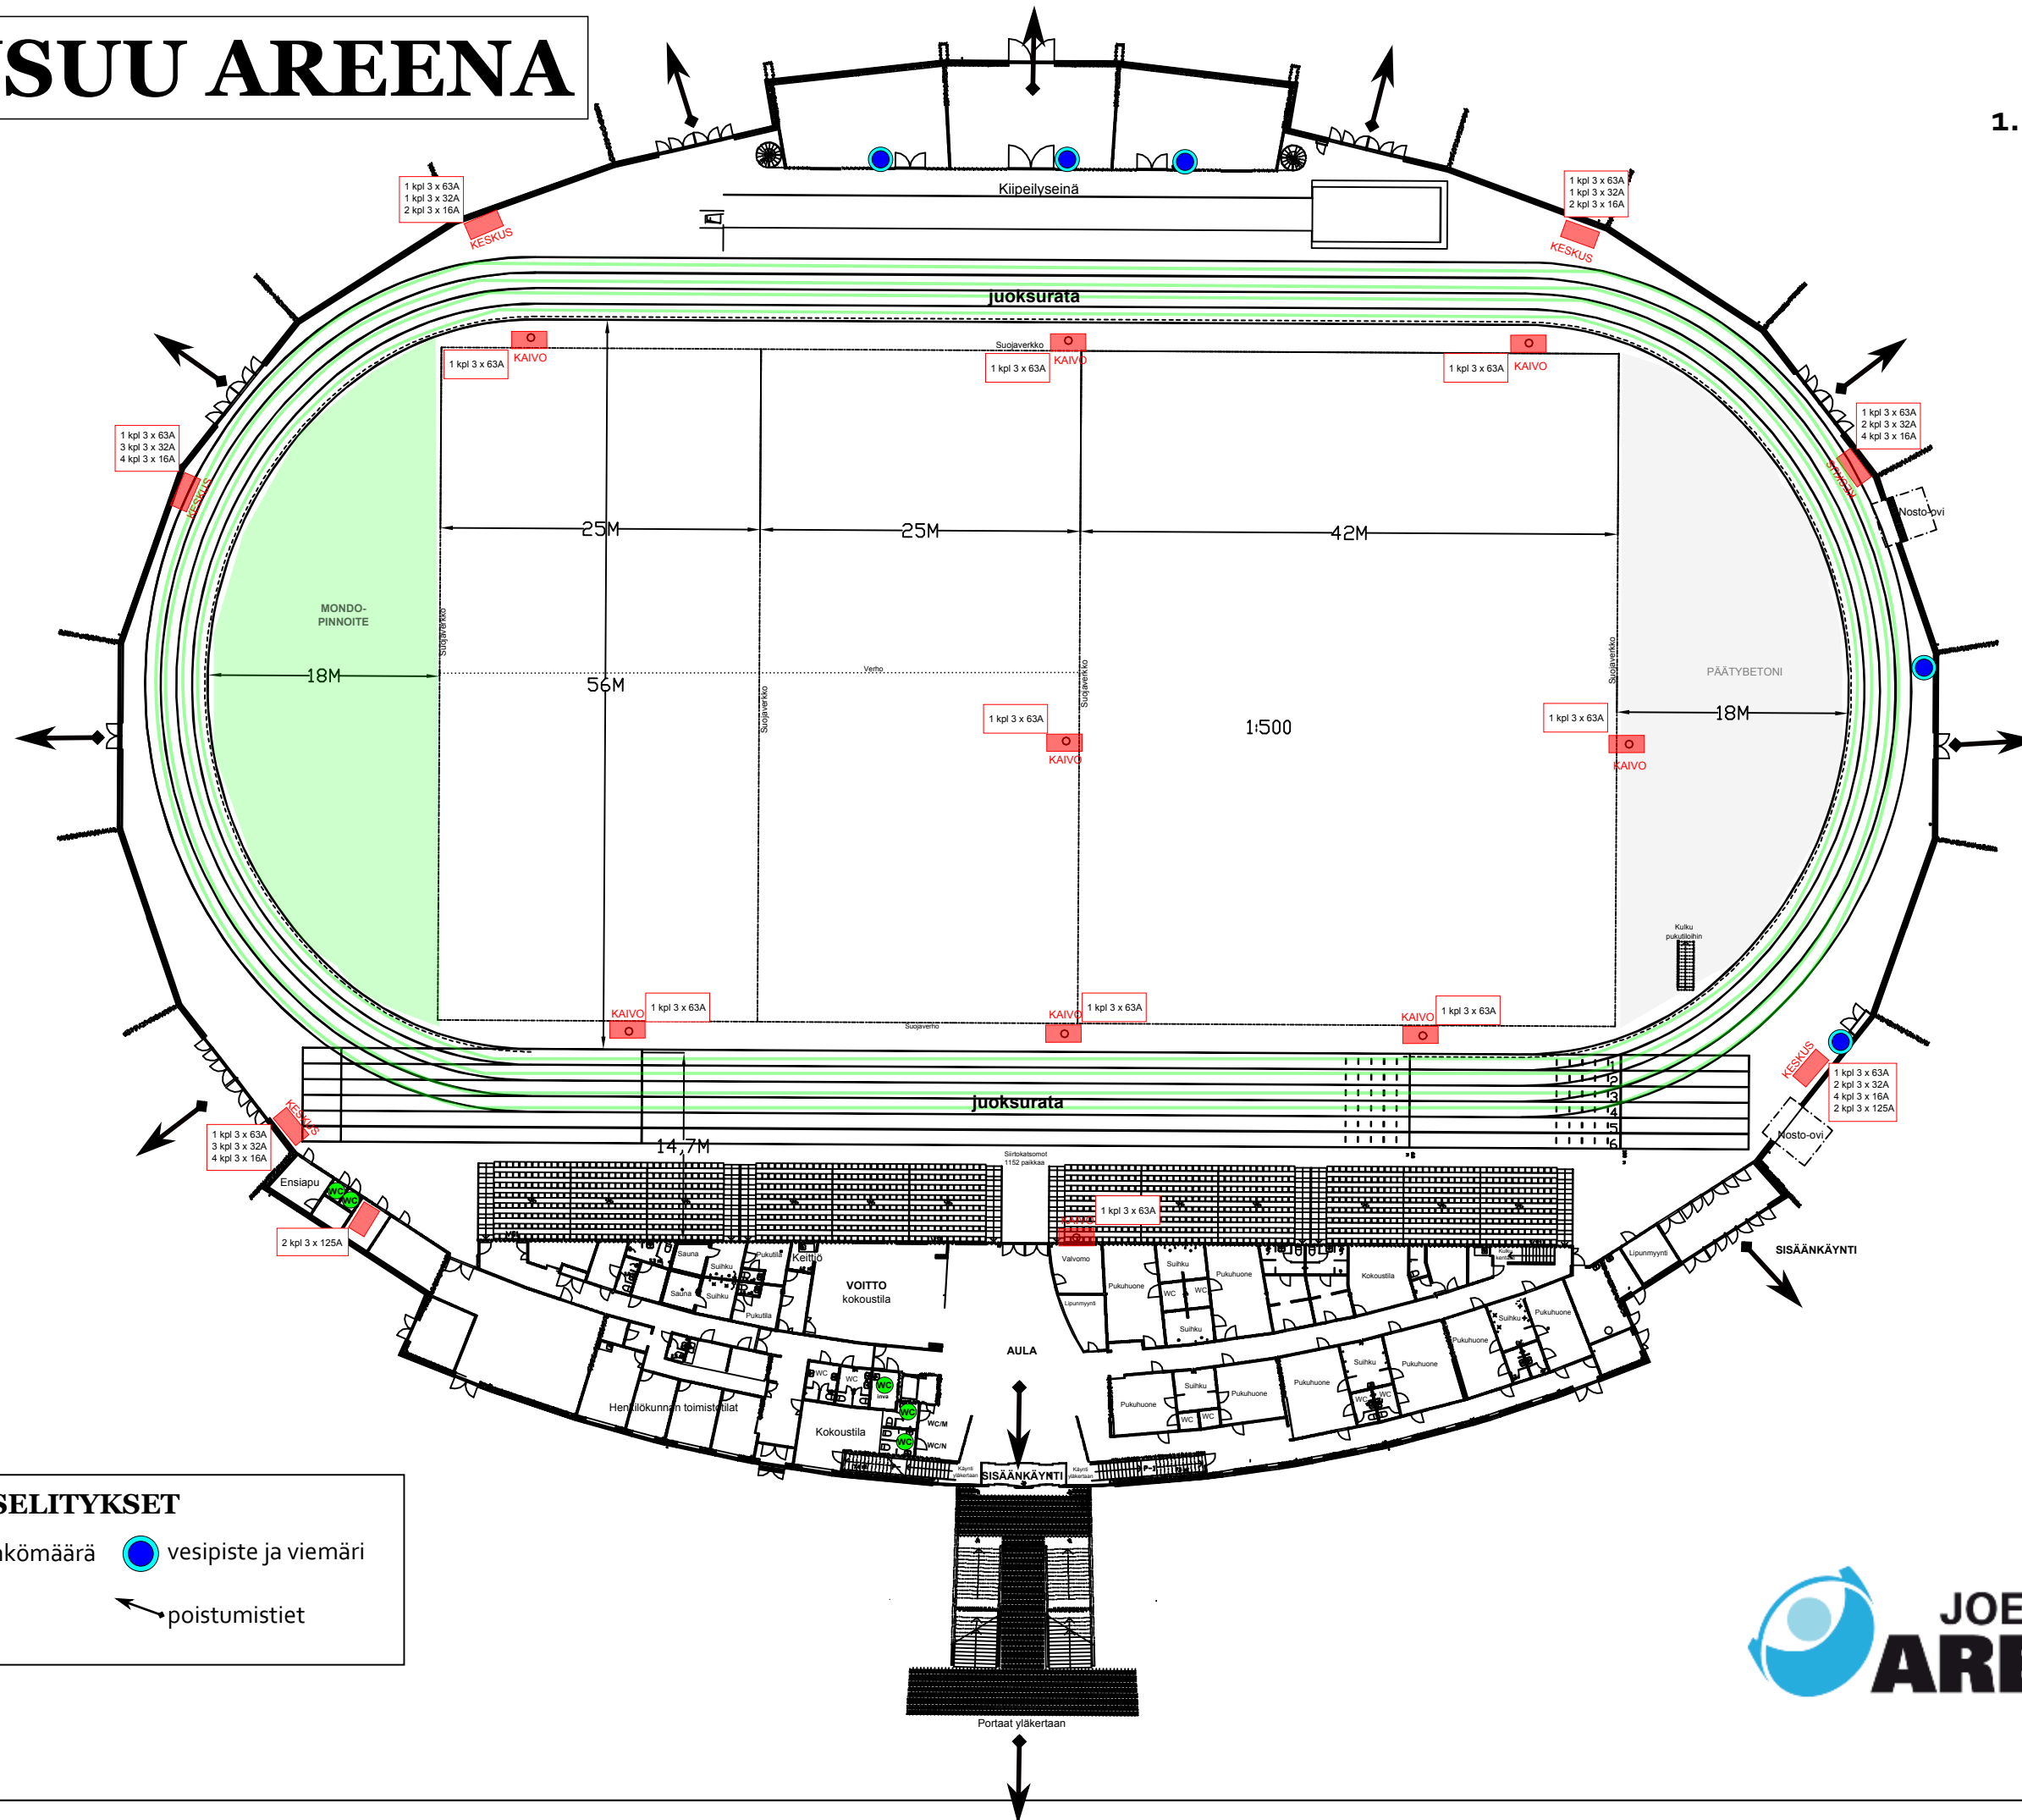


## MERKIT JA SELITYKSET

- sähkö ja sähkömäärä
- vesipiste ja viemäri
- WC-tilat
- ↖ poistumistiet

# JOENSUU AREENA

2. kerros

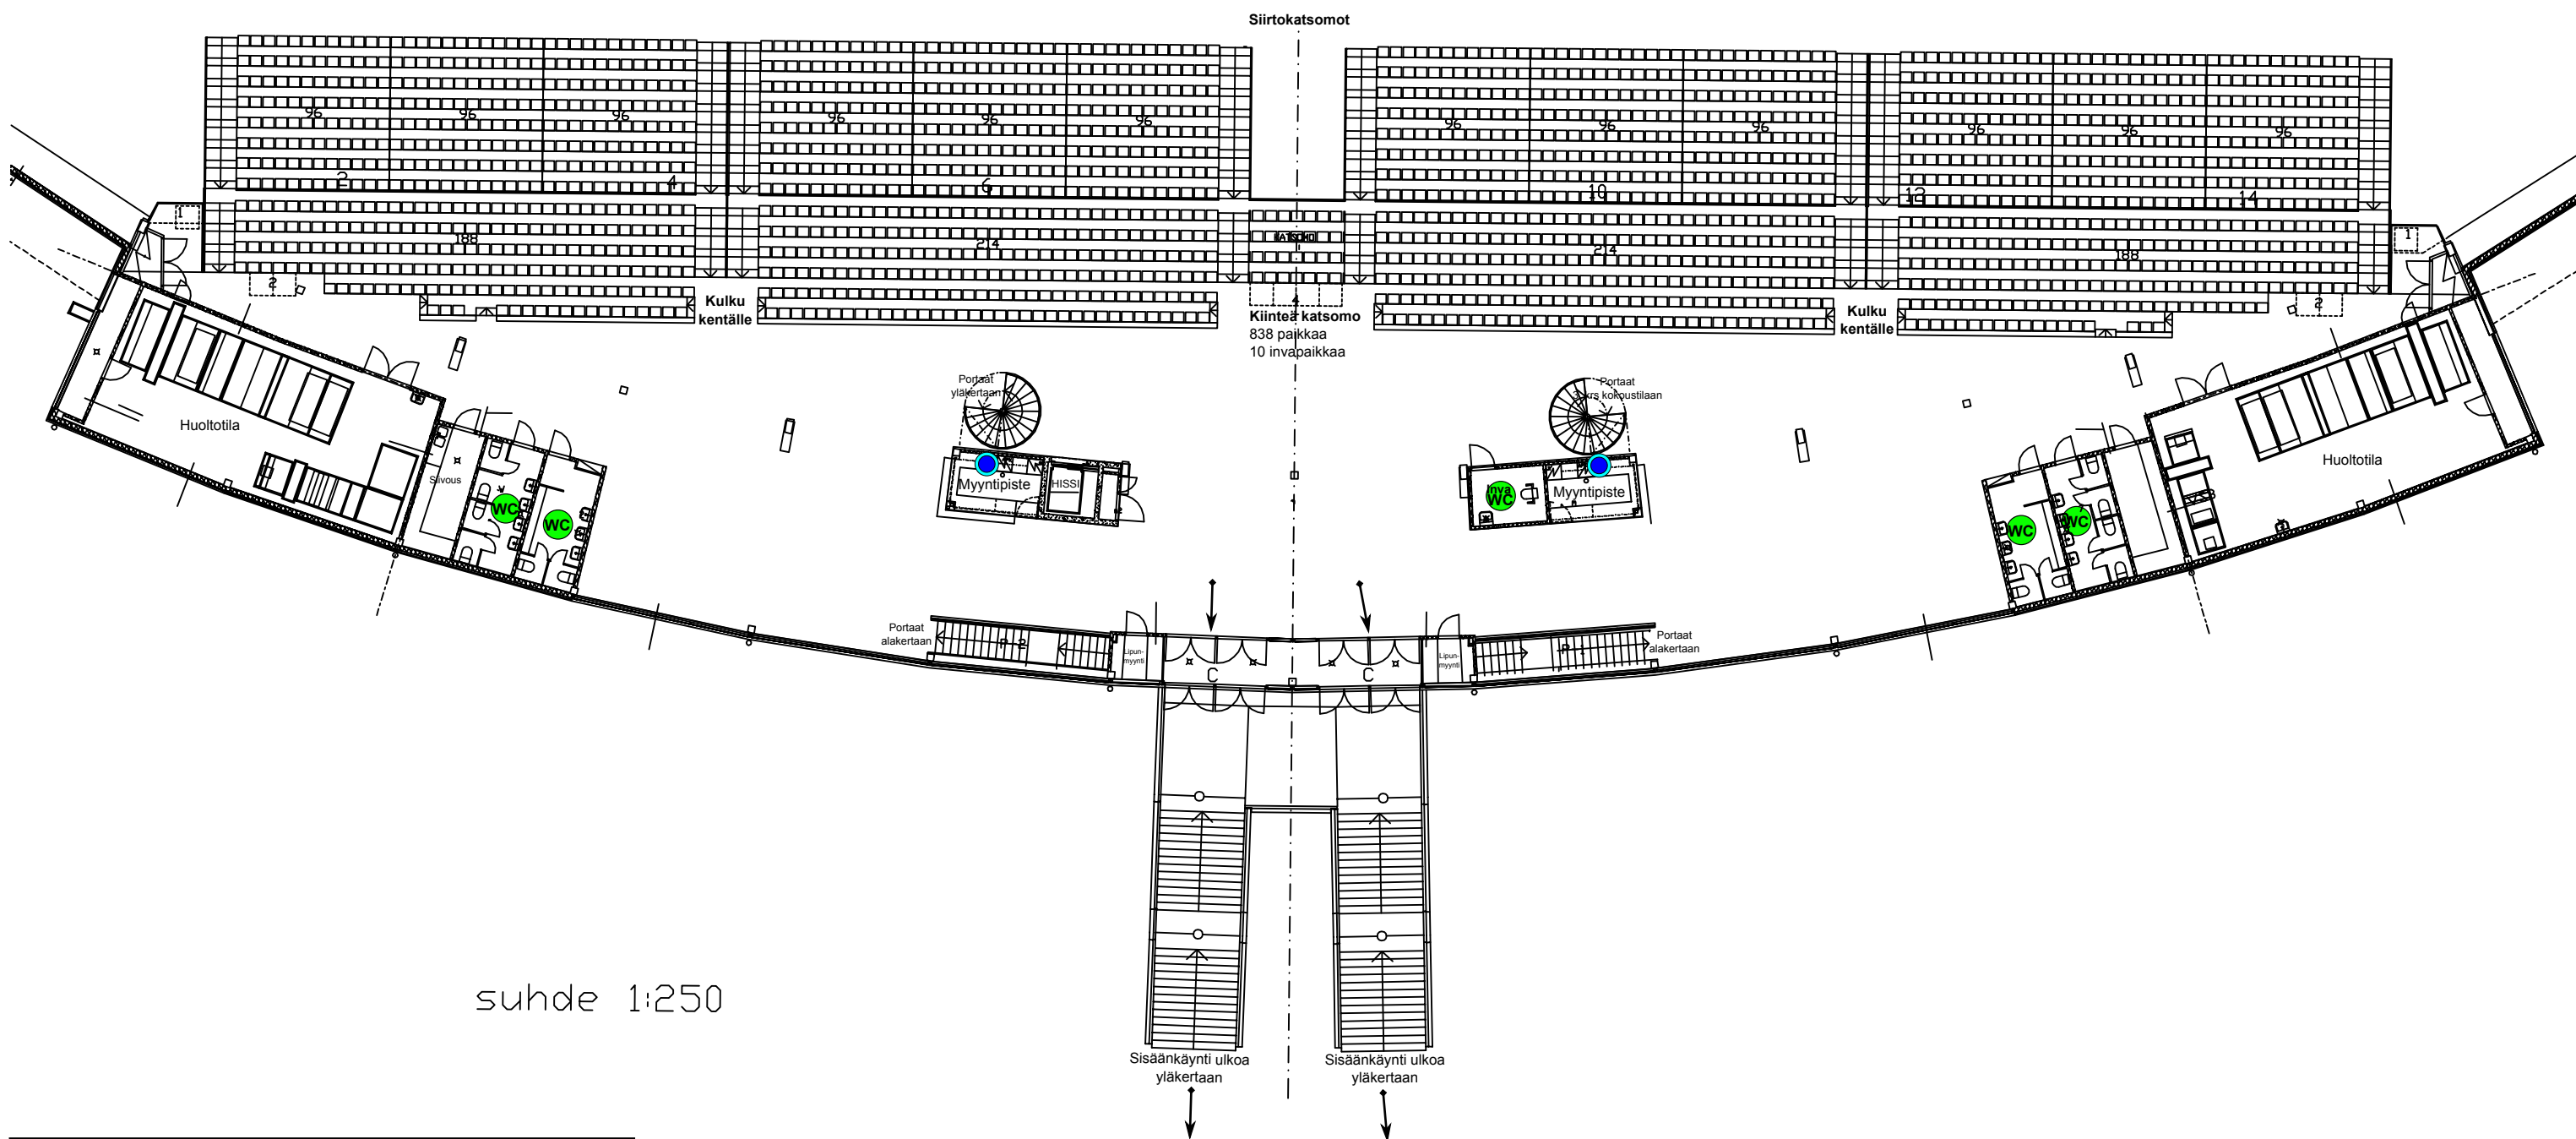

suhde 1:250

## MERKIT JA SELITYKSET



WC-tilat



vesipiste ja viemäri



Poistumistiet

# ULKO-ALUEET

Jäähalli  
Joensuu Arena

